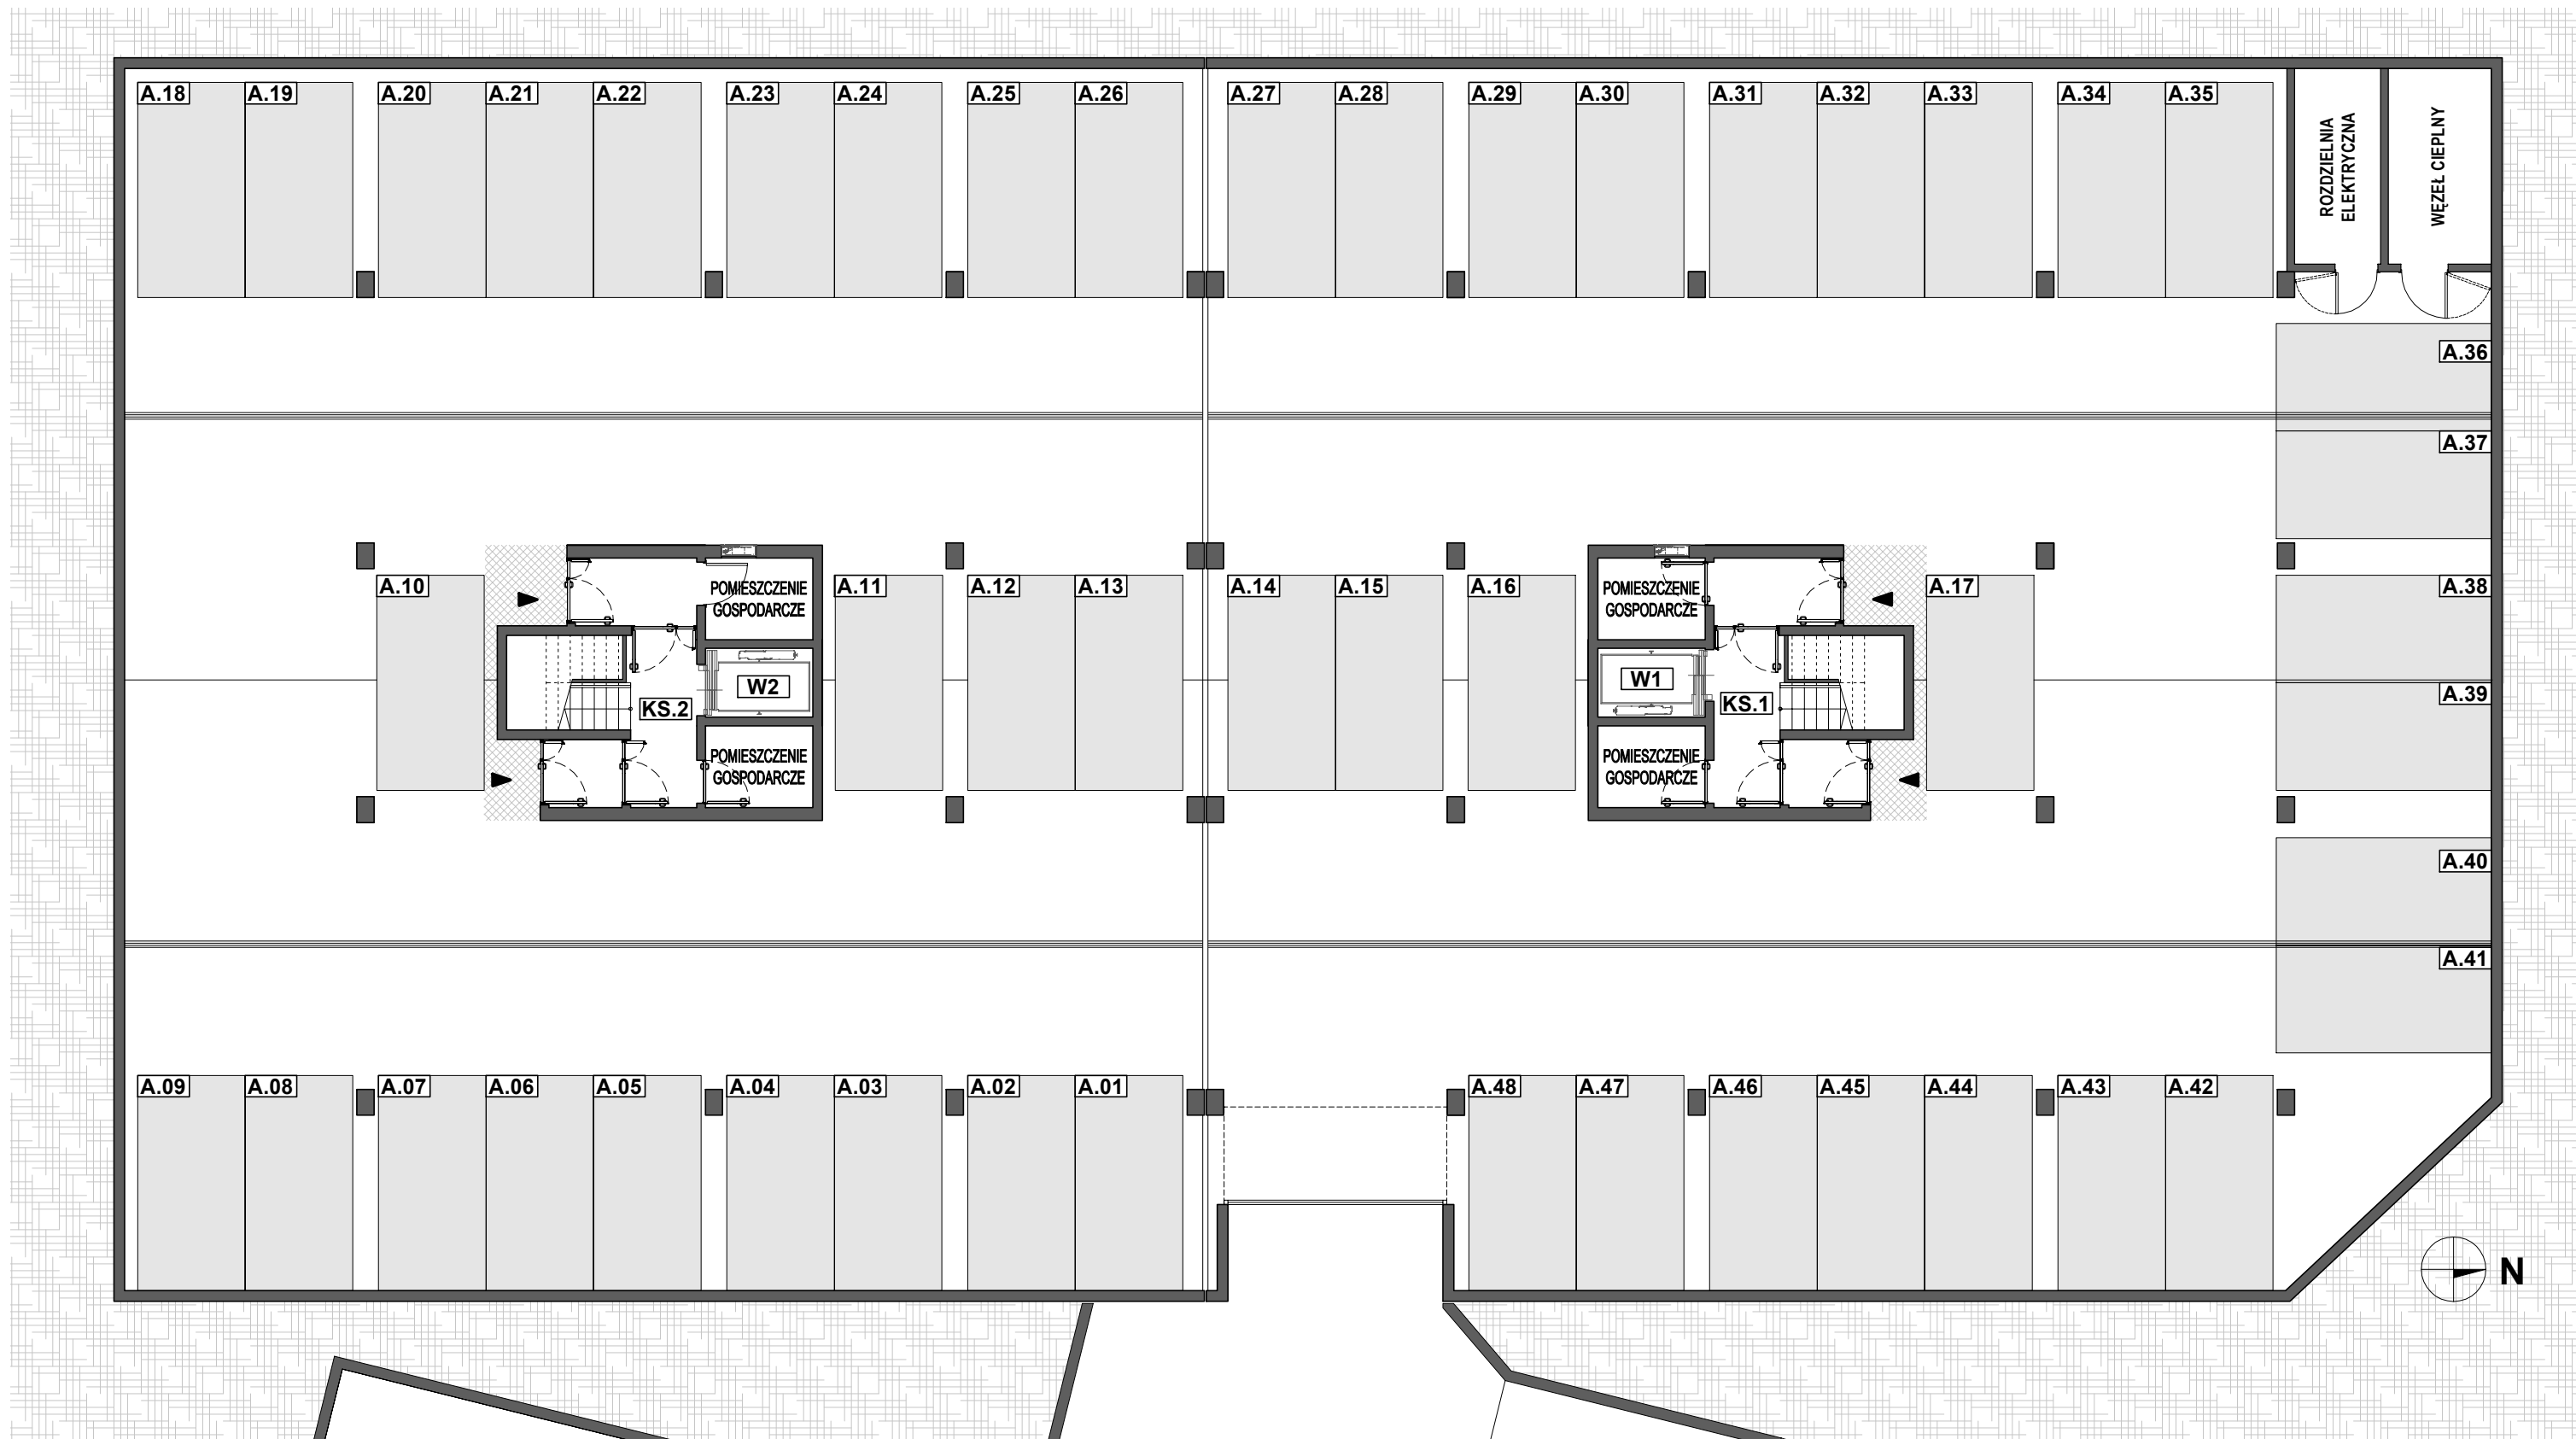
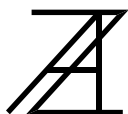




BUDYNEK A KONDYGNACJA: PARKING PODZIEMNY

INWESTOR:
JB Atlantic Sp. z o.o. Sp.K.
ul. Chojnowska 114c
59-220 Legnica

Lokalizacja inwestycji:
ul. Żorska, 43-100 Tychy

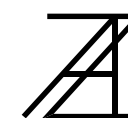

APARTAMENTY
ŻORSKA



ZAGOSPODAROWANIE TERENU

INWESTOR:
JB Atlantic Sp. z o.o. Sp.K.
ul. Chojnowska 114c
59-220 Legnica

Lokalizacja inwestycji:
ul. Żorska, 43-100 Tychy



**APARTAMENTY
- ZORSKA**